

СОГЛАСОВАНО


Директор Технопарка

 Д.Х. Ри

«14» 09 2022г.

УТВЕРЖДАЮ

Декан ФМХТ

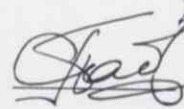 П. А. Саблин

«14» 09 2022г.

ТЕХНИЧЕСКОЕ ЗАДАНИЕ

№ФС 


Наименование Каркас стапеля-имитатора ДПС

ТЕХНИЧЕСКОЕ ЗАДАНИЕ

№

Наименование Каркас стула-имитатора ДПС		
1.1	Место назначения	Производственный центр Филиала ПАО "Корпорация "Иркут" "Региональные самолеты"
1.2	Цель изготовления	Для проведения отработки механизации двери В данном пункте даётся краткое описание предмета изготовления, функций, которые он выполняет. Указывает, какую проблему решает изготовления, что ожидается от закупки. Место расположения.
1.3	Эстетическое, эргономическое и прочие требования	Цвет <u>синий</u> Покрытие <u>ЛКП</u> (ЛКП, защитный полимерный материал) Другое <u>изготовить из нержавеющей стали</u>
1.4	Условия эксплуатации	- о на улице • в помещении Агрессивная среда <u>-</u> (гидравлическая жидкость, масла, высокое давление снег, дождь)
1.5	Конструктивные особенности. Специальные требования. Требования по точности.	позиционирования высокой точностью. Требования, применяемые к конкретному виду изготовления, особенности конфигурации предмета закупки, требования по точности позиционной оснастки, точность выполнения отверстий, необходимость особой маркировки, особой тары, ложементов и т.д.
1.6	Количество	<u>1 шт.</u> Комплект <u>1 шт.</u>
1.7	Основание для закупки и срок поставки	Срок на изготовление опытного образца «<u> </u>» <u>20</u> г. Срок на изготовление промышленного образца «<u> </u>» <u>20</u> г.

Согласовано: Декан ФМХТ


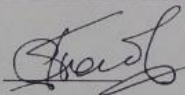


Саблин П.А.

14.09.22

Инв. № подл.	Подп. и дата	Взам. инв. №	Инв. № дубл.	Подп. и дата








[illegible]

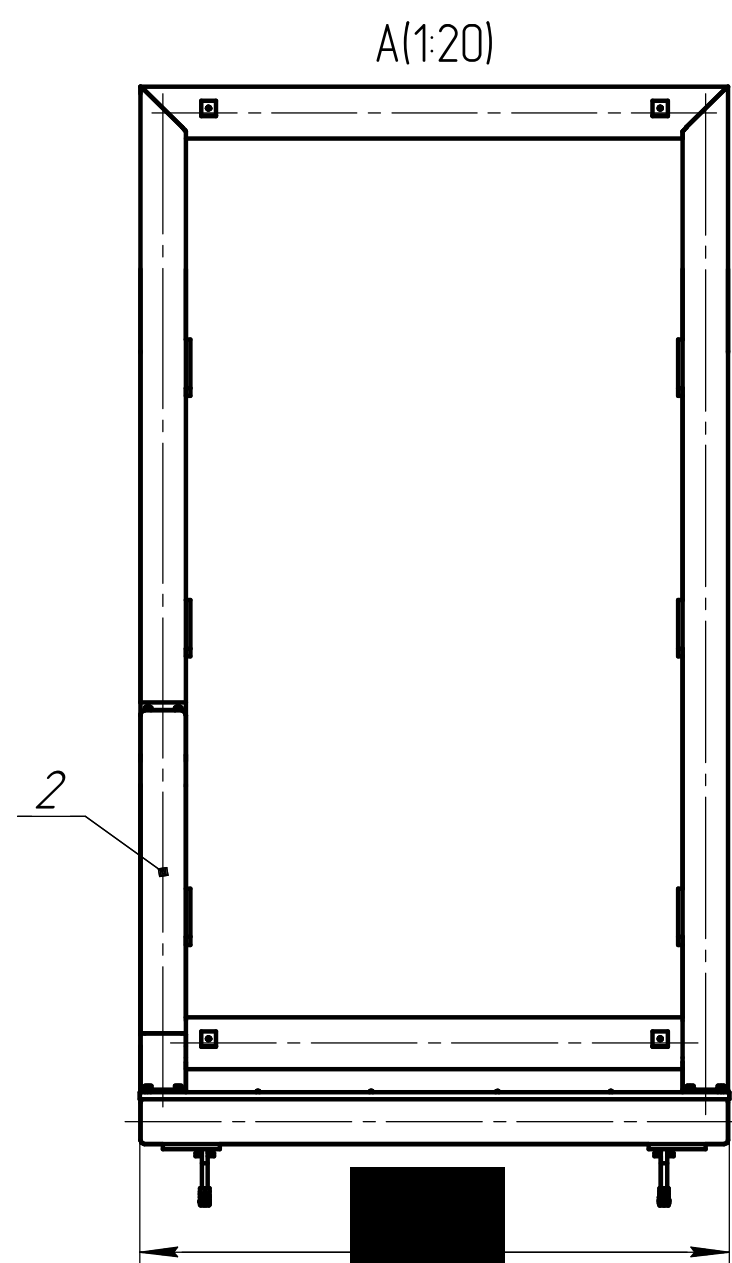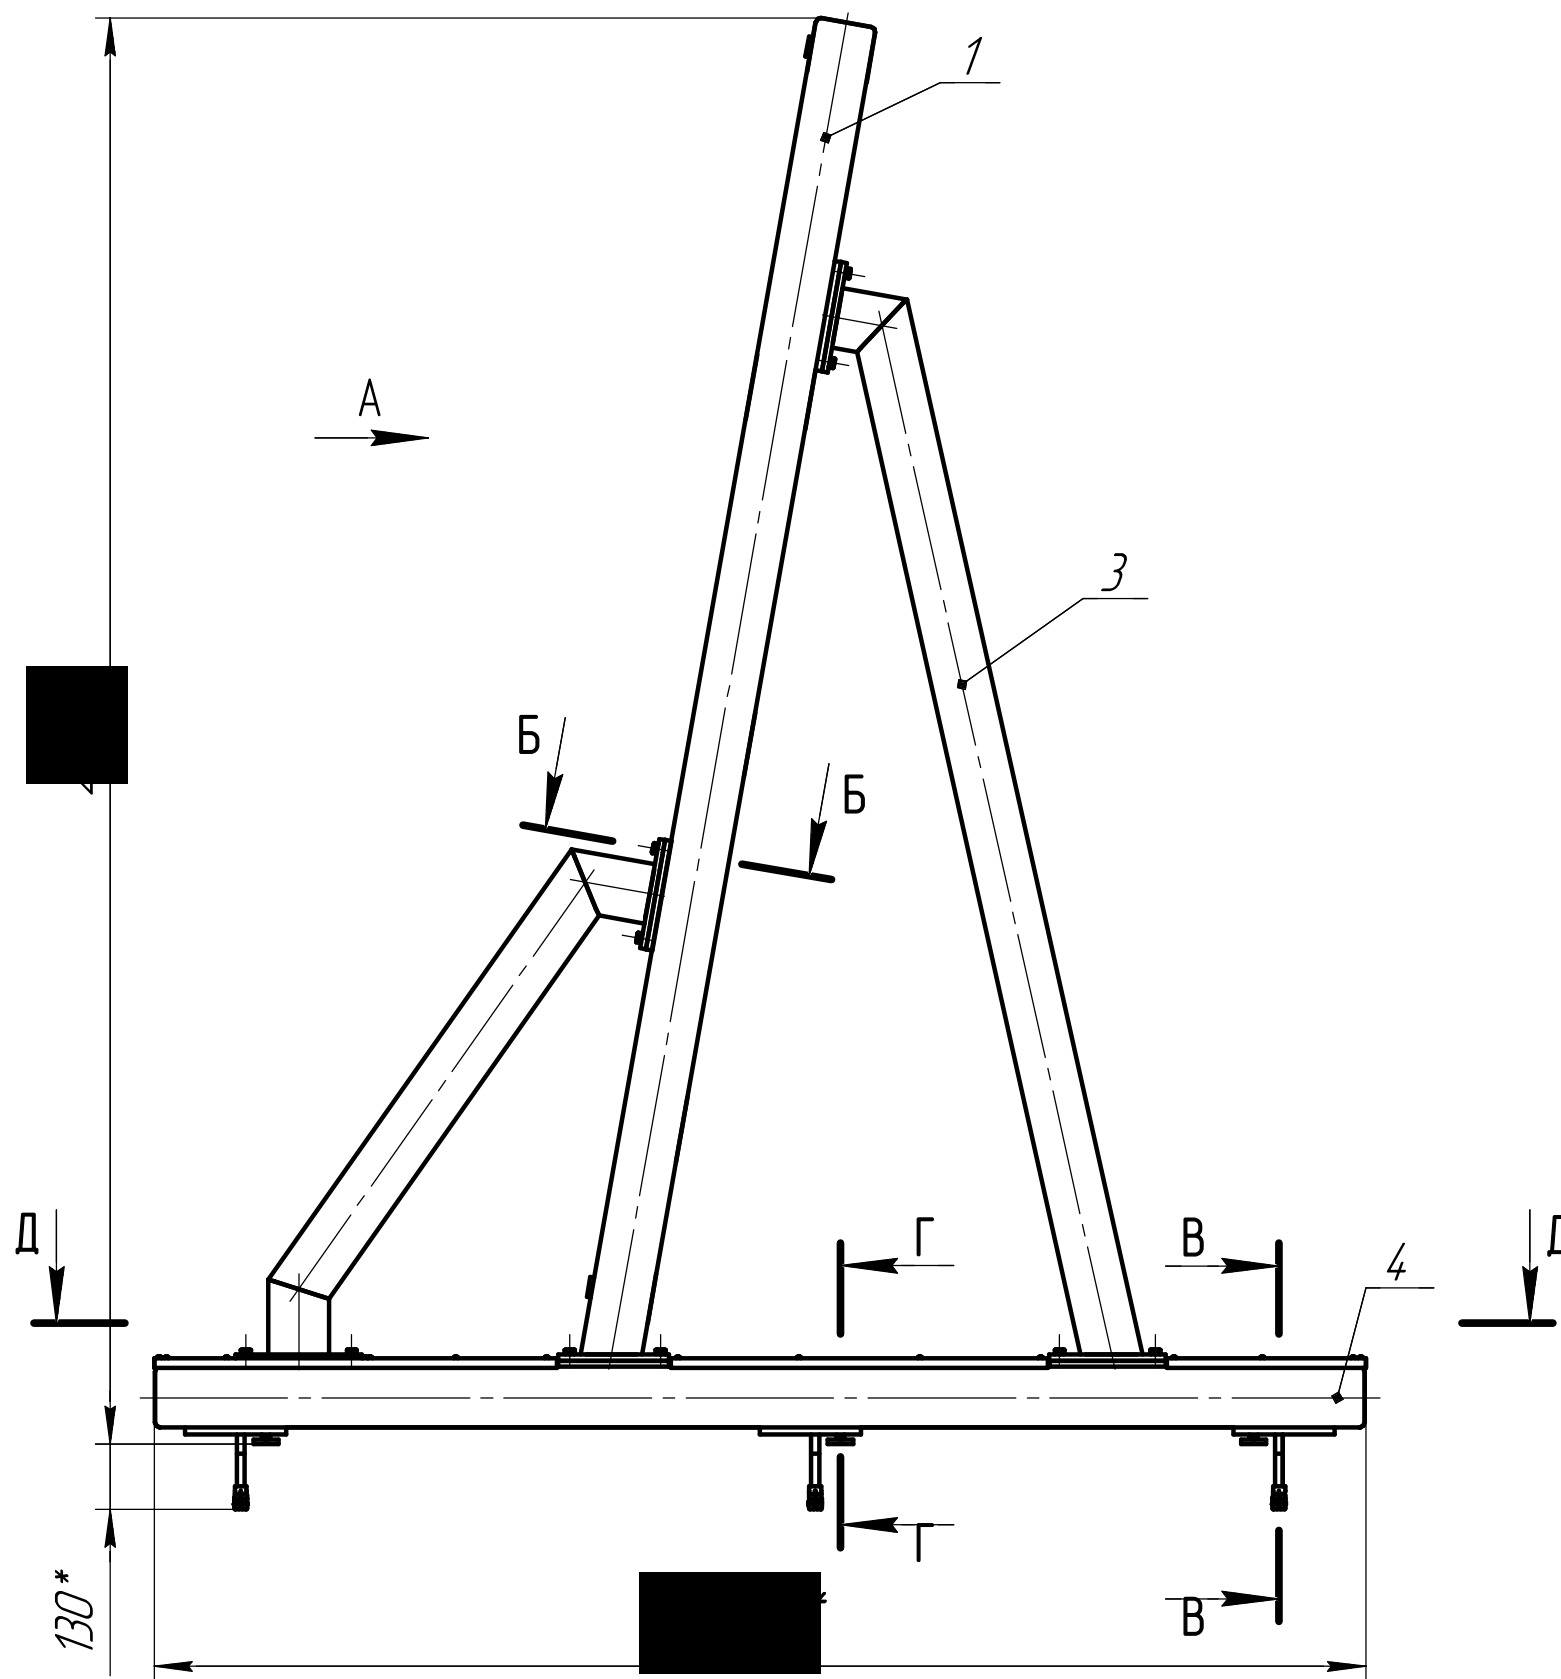

- 1 * – размеры для справок.
2 Неуказанные предельные отклонения размеров по ОСТ 1.00022-80.
3 Момент затяжки болтовых соединений М12 – 55 Нм.
4 Остальные технические требования по ОСТ 1.51695-83.


					Каркас		
					Сборочный чертеж		
					Лит.	Масса	Масштаб
						573,72	1:15
					Лист	1	Листов
					М К Б		
					Формат А3		

Изм.	Лист	№ докум.	Подп.	Дата
Разраб.		Полковникова		
Пров.		Путинцев		
Т.контр.				
Н.контр.		Якубов		
Утв.		Савченко		

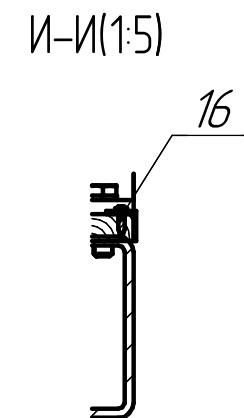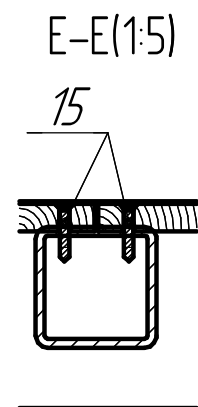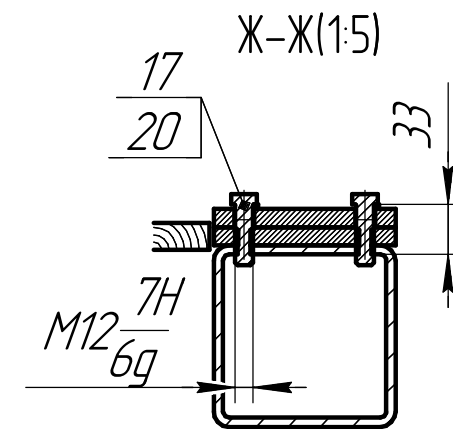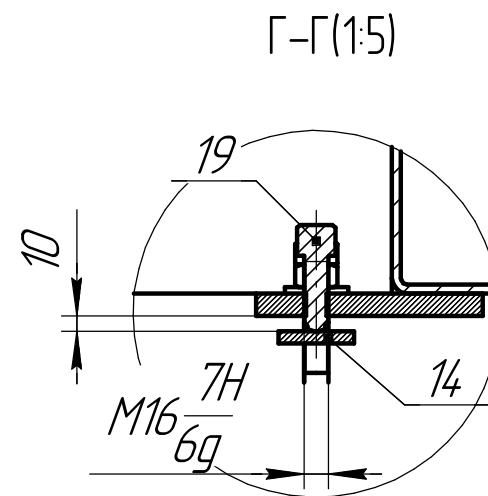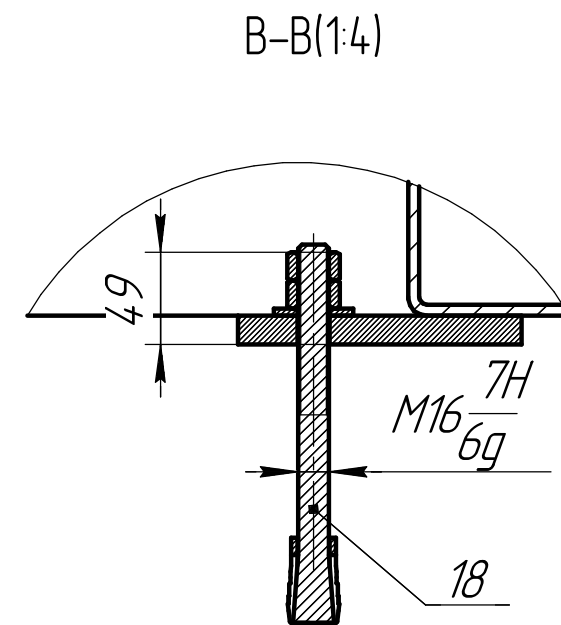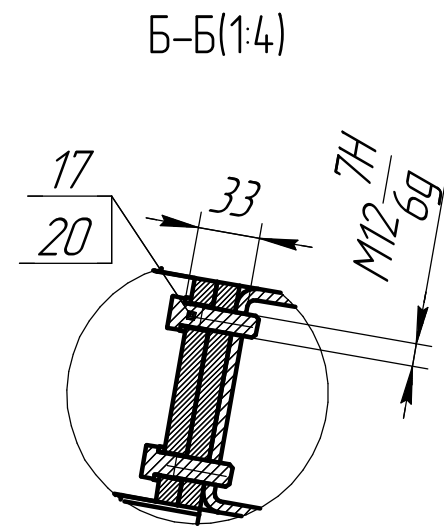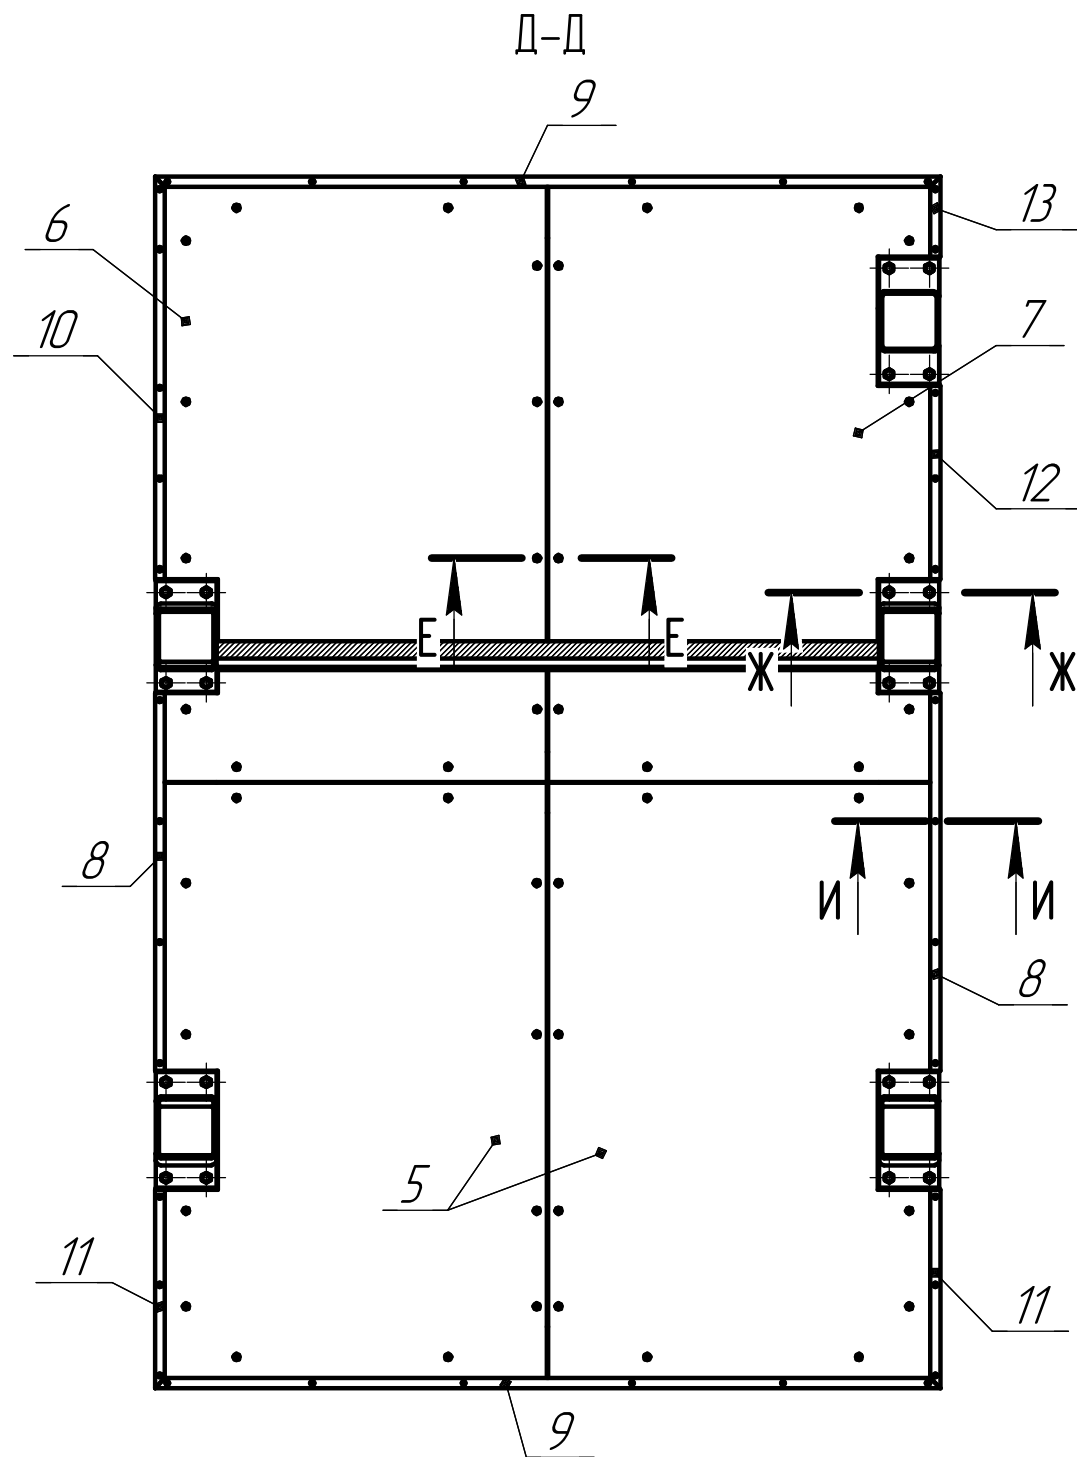

Инв. № подл.	Подп. и дата
Взам. инв. №	Инв. № дубл.
Подп. и дата	Подп. и дата





Изм.	Лист	№ докум.	Подп.	Дата	Копировал	Формат А3	Лист 2
------	------	----------	-------	------	-----------	-----------	--------

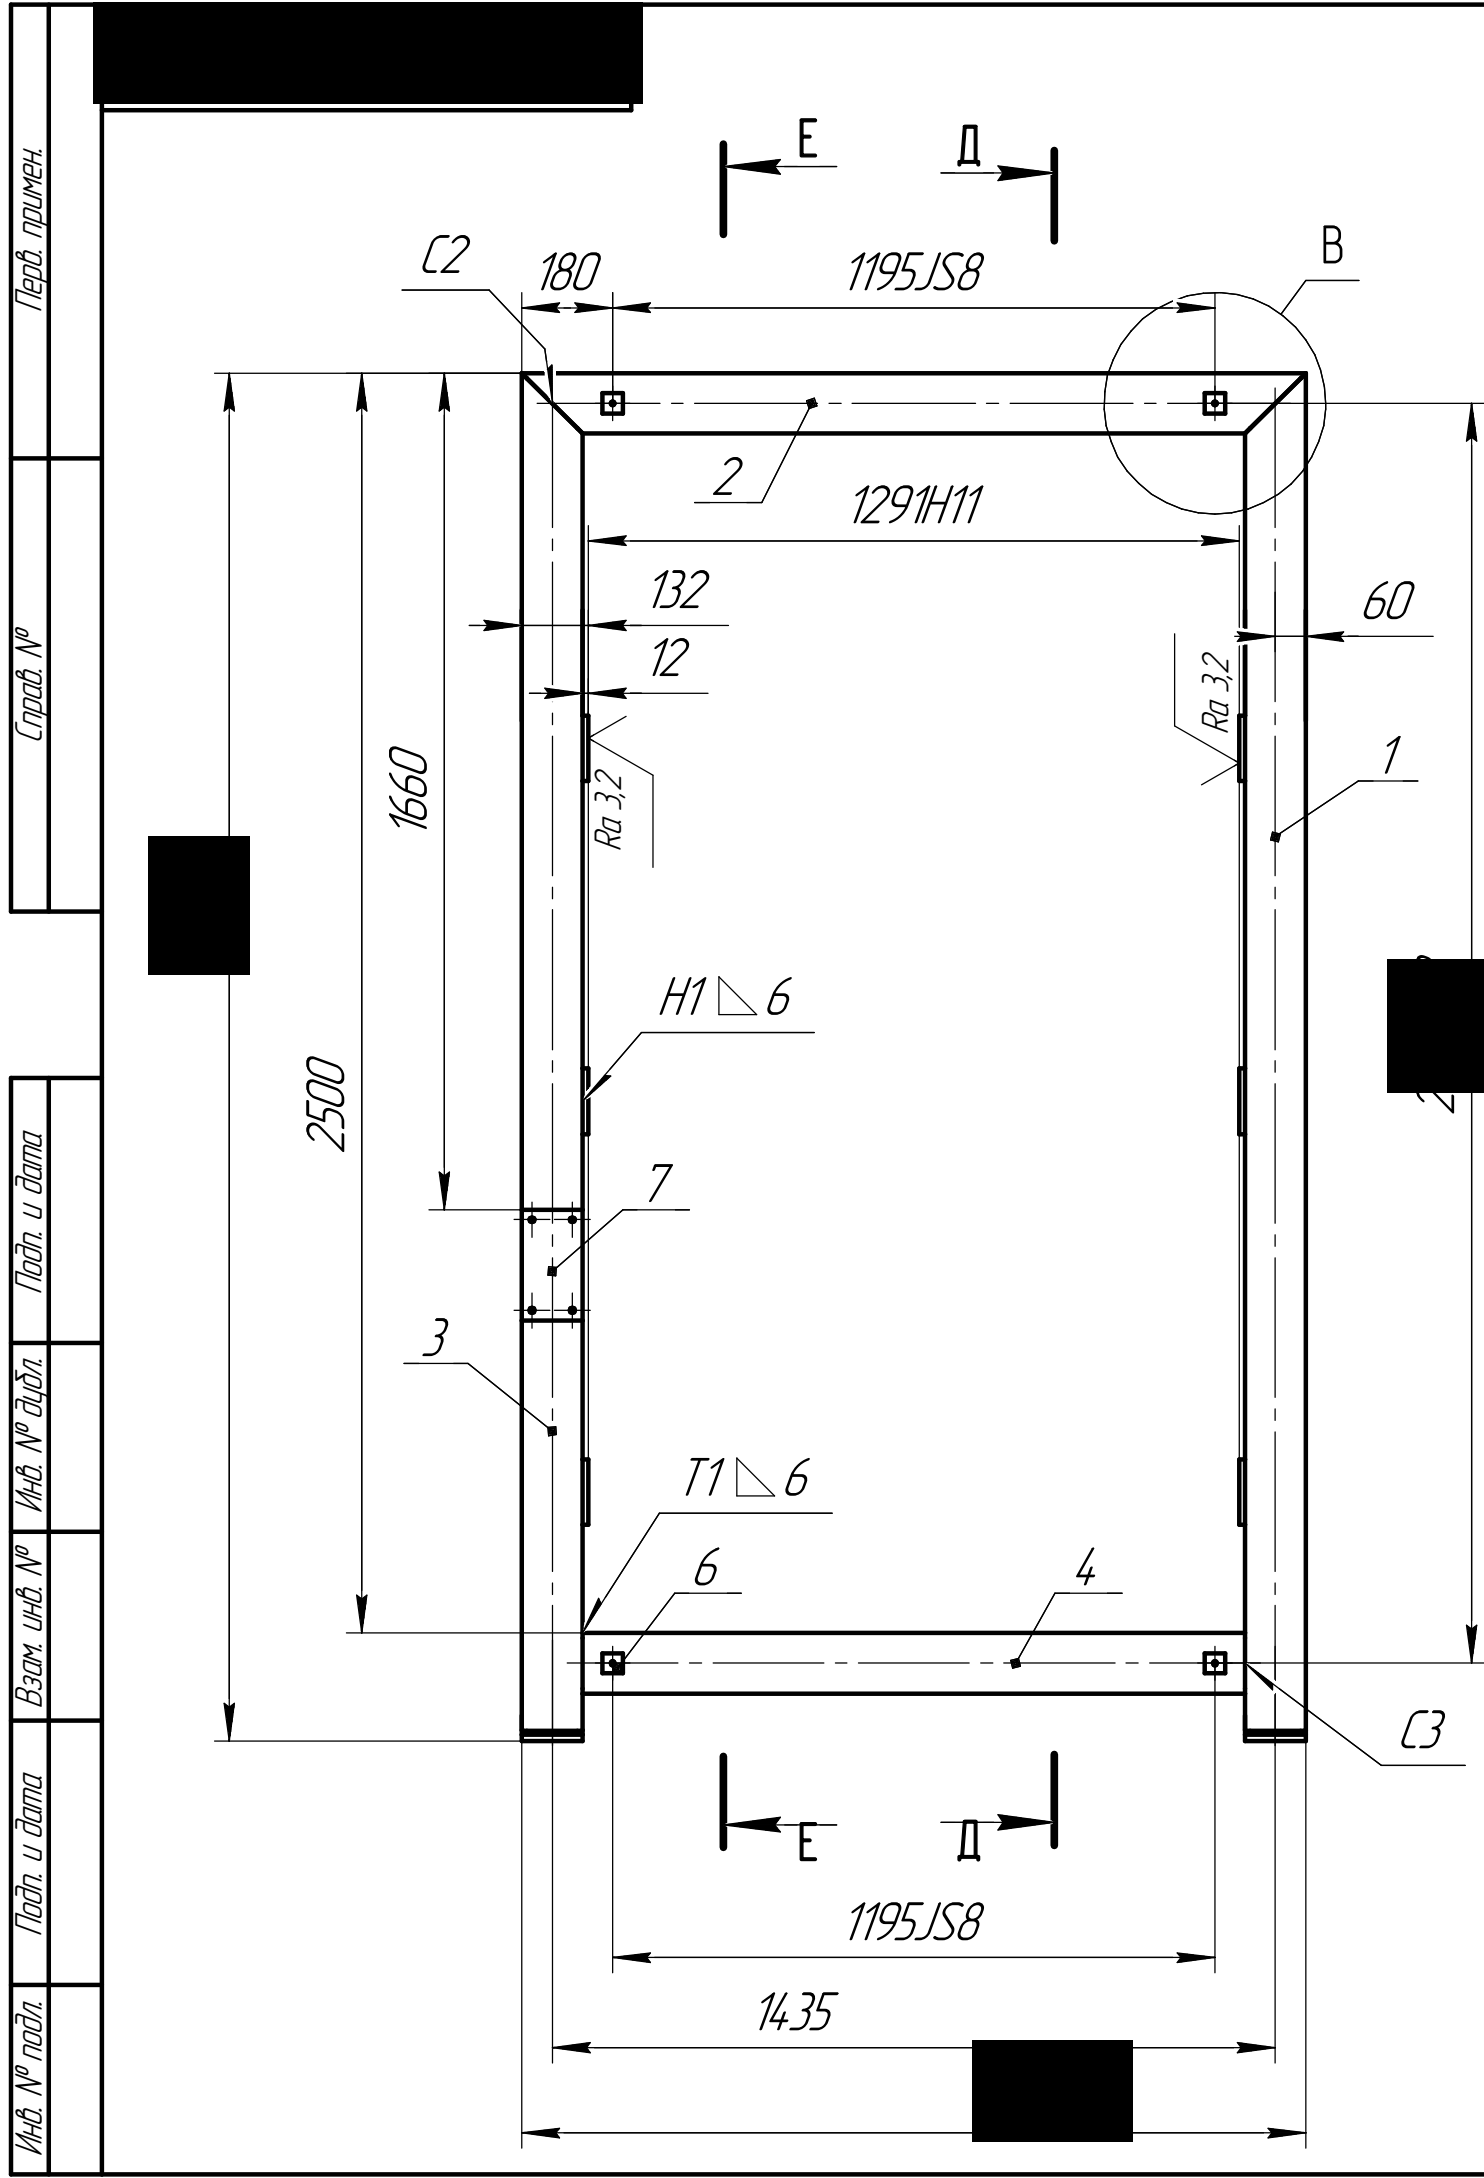

- 1 * – размеры для справок.
- 2 Сварные соединения выполнять ДЭС ГОСТ 5264-80.
- 3 Изготовить по программе в соответствии с ЭМ [REDACTED]
- 4 Покраска: Грунт-эмаль по ржавчине "ТЕКС", цвет синий 061F4, в 2 слоя, 171 ОСТ 1 90055-85, кроме рабочих и посадочных поверхностей.
- 5 Остальные технические требования по ОСТ 151695-83.
- 6 Неуказанные отклонения размеров по ОСТ 1.00022-80.

Изм.	Лист	№ докум.	Подп.	Дата	Рамка Сборочный чертеж		
Разраб.	Полковникова						
Пров.	Путинцев						
Т.контр.							
Н.контр.	Якубов				М К Б		
Утв.	Савченко						
					Лит.	Масса	Масштаб
						188,54	1:15
					Лист 1	Листов 2	

Инд. № подл.	Подп. и дата	Взам. инд. №	Инд. № дубл.	Подп. и дата

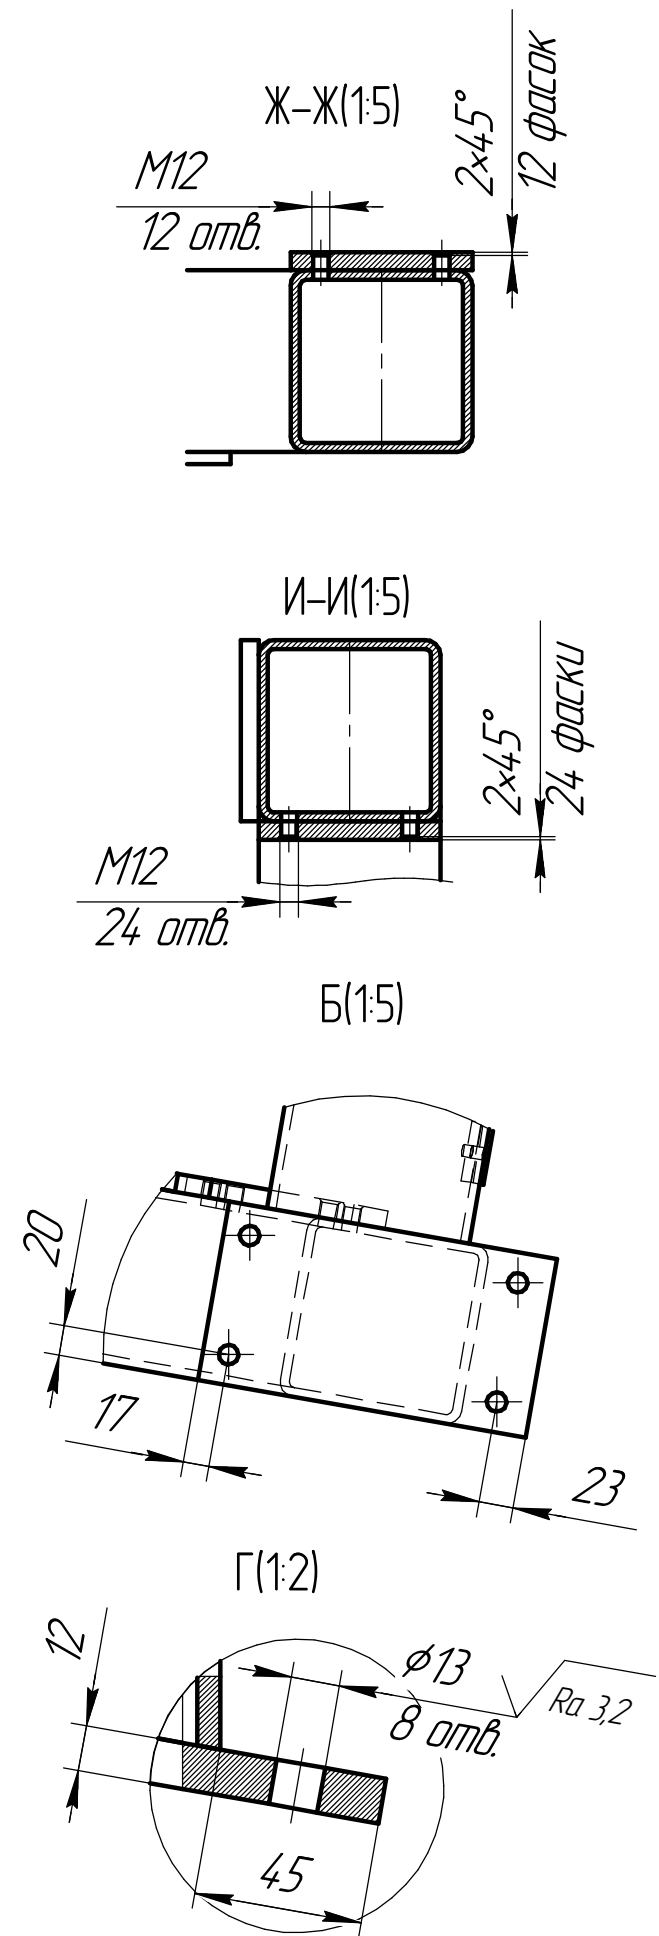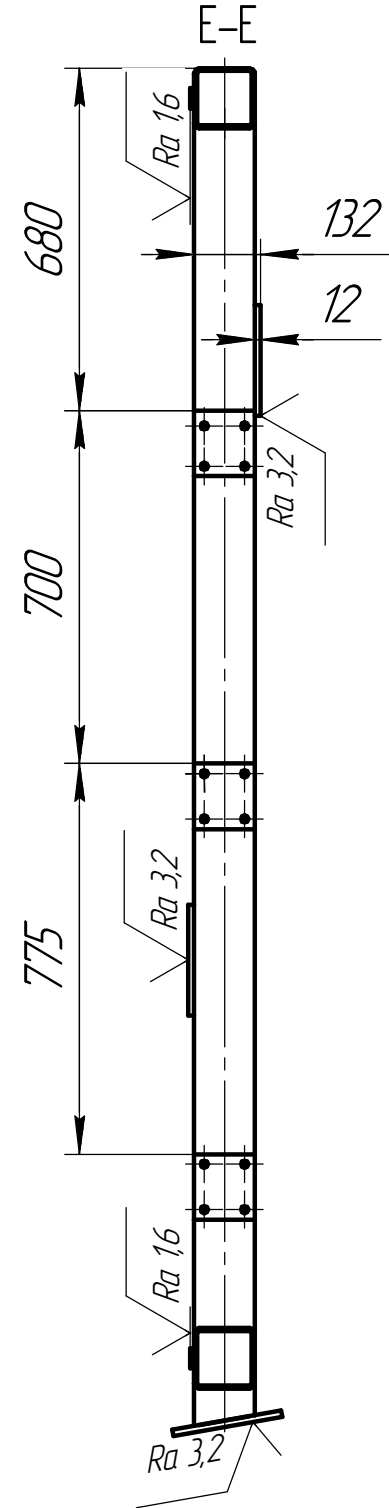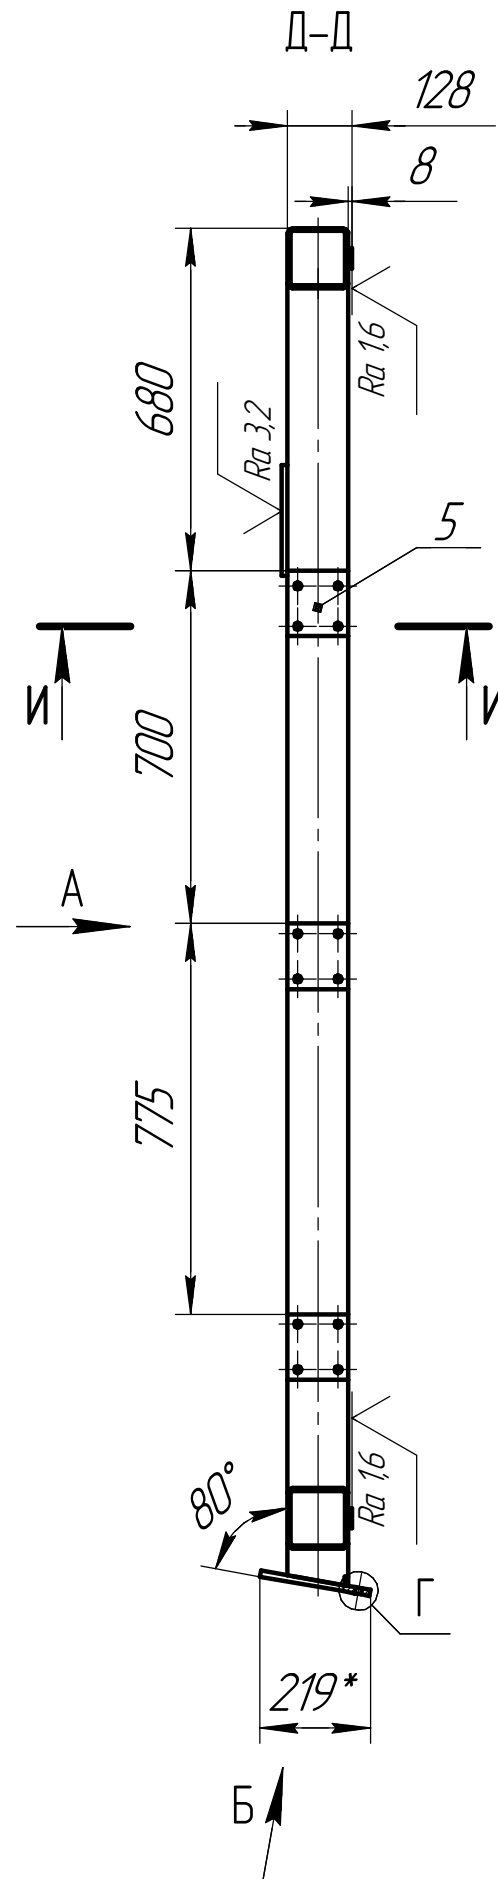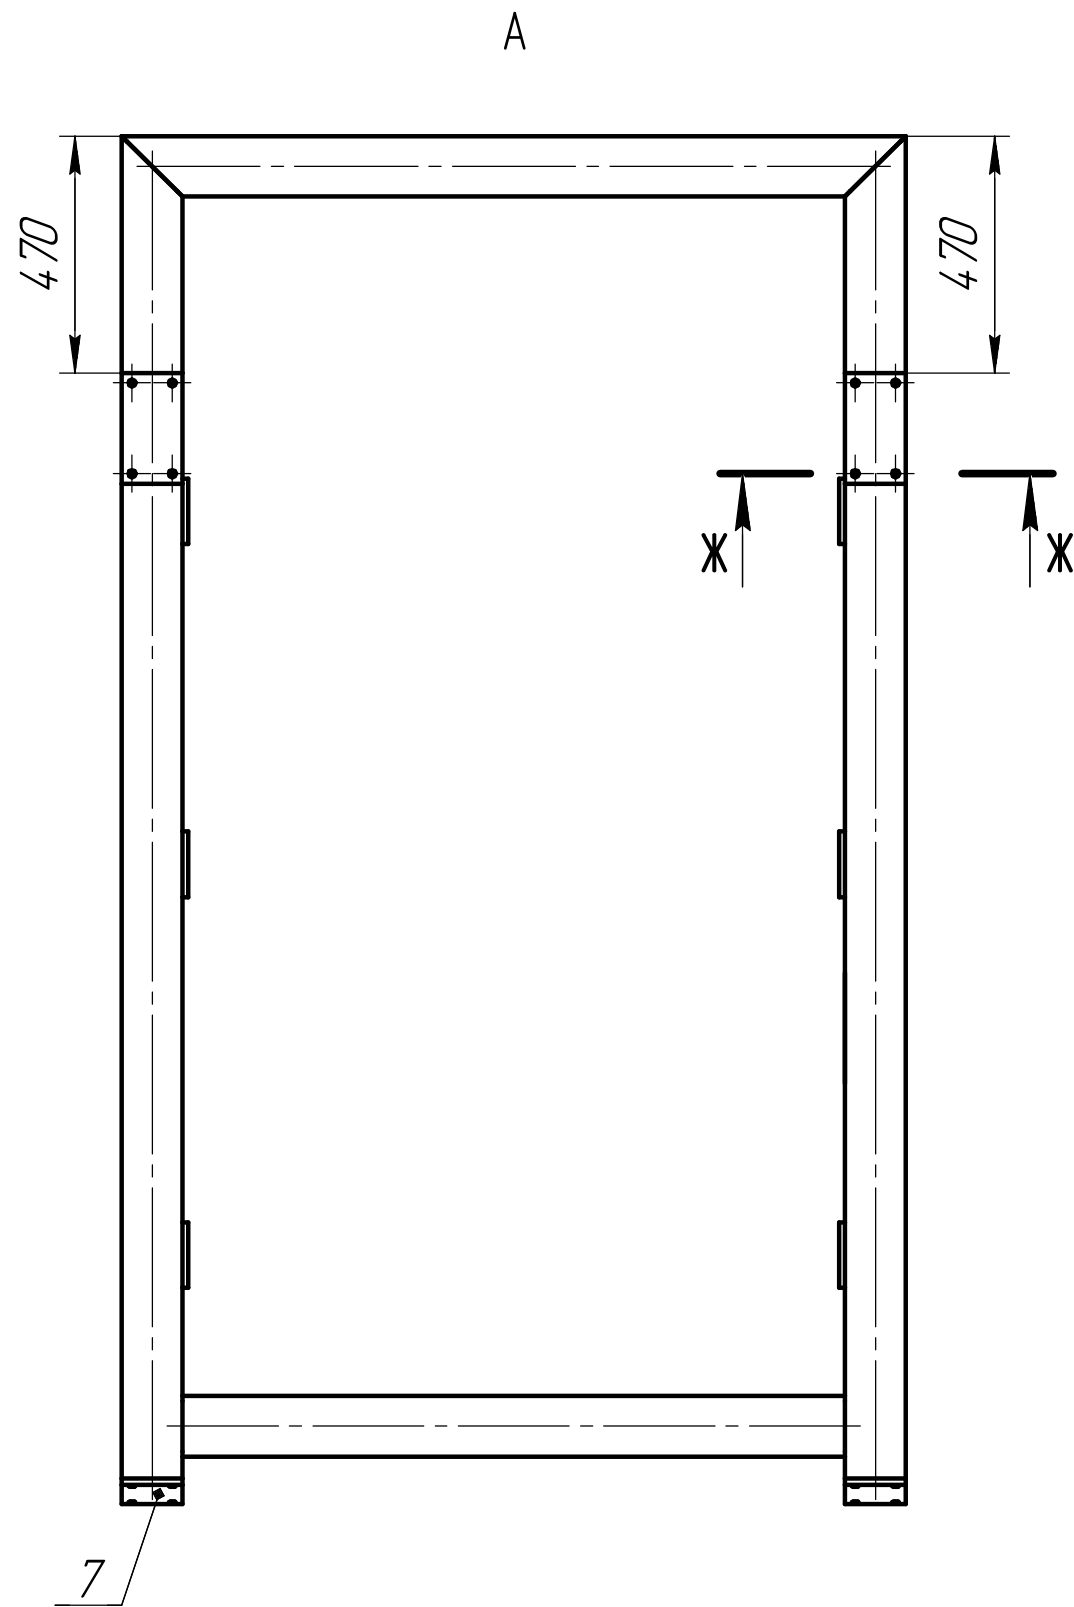


Изм.	Лист	№ докум.	Подп.	Дата	Формат	А3	Лист
							2

Копировал





Формат А3

Перв. примен.	Справ. №	Формат	Зона	Поз.	Обозначение	Наименование	Кол.	Примечание	
						Документация			
					[Redacted]	Сборочный чертеж		*12хА3	
						Детали			
		Б4		1		Лист 14 ГОСТ 19903-74 Ст3сп ГОСТ 14637-89	1	220х120	
		Б4		2		Балка	1	L=168 мм	
						Профиль 120х120х6 ГОСТ 30245-2012 20 ГОСТ 1050-2013			
		Б4		3		Балка	1	L=1045 мм	
						Профиль 120х120х6 ГОСТ 30245-2012 20 ГОСТ 1050-2013			
		Б4		4		Лист 14 ГОСТ 19903-74 Ст3сп ГОСТ 14637-89	1	120х250	
		Б4		5		Балка	1	L=149 мм	
						Профиль 120х120х6 ГОСТ 30245-2012 20 ГОСТ 1050-2013			
Подп. и дата	Инв. № докл.	Взам. инв. №	Подп. и дата	[Redacted]					
Инв. № подл.	Изм.	Лист	№ докум.	Подп.	Дата	Подкос передний			
	Разраб.	Бей							
	Пров.	Путинцев							
	Н.контр.	Якубов							
	Утв.	Савченко				Лит. Лист Листов 1			
[Redacted]							М К Б		

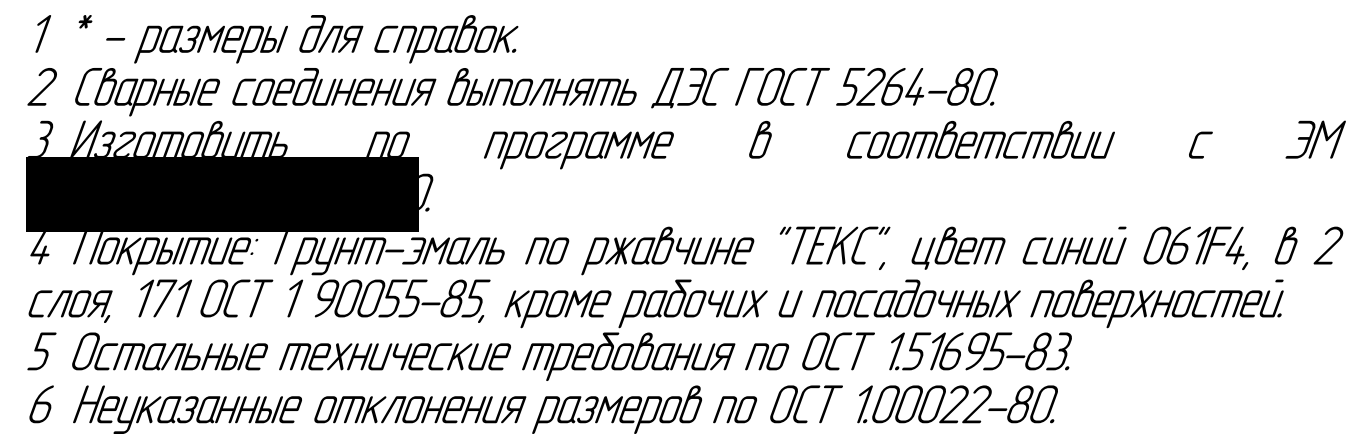

Формат А3


Инд. № подл.	Подп. и дата	Взам. инд. №	Инд. № дурл.	Подп. и дата

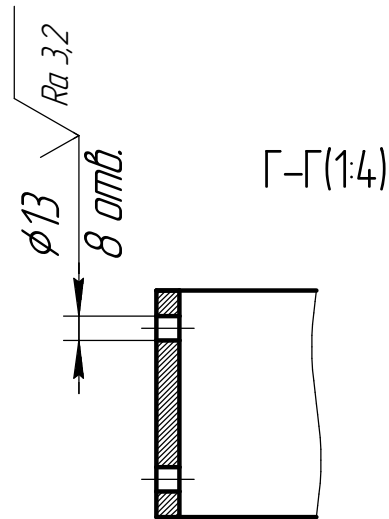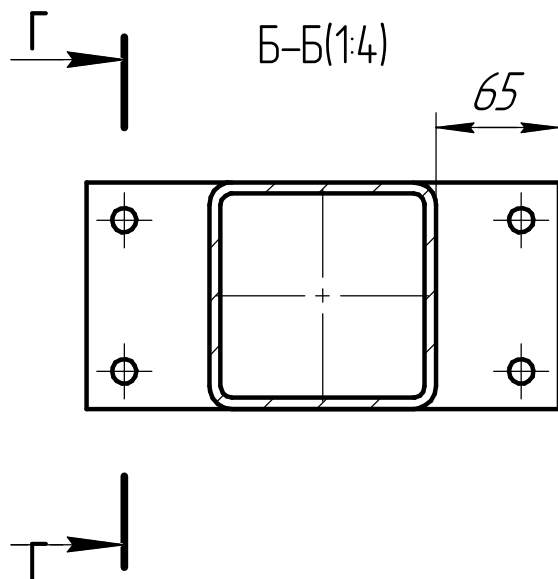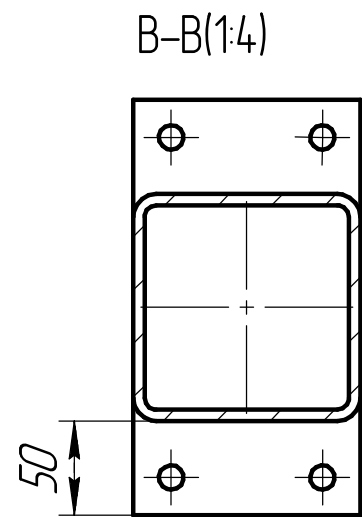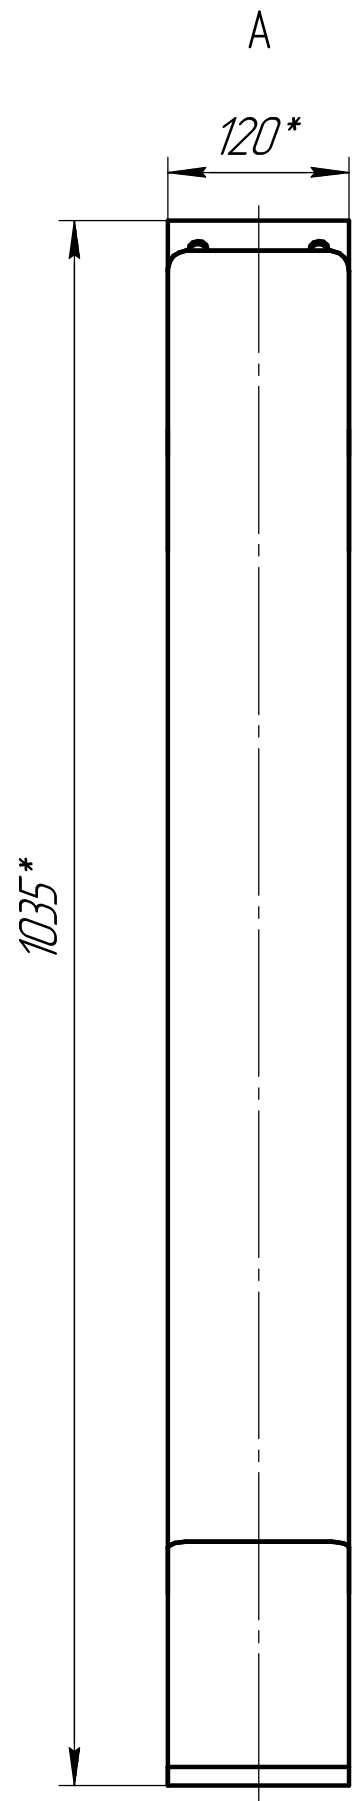


Изм.	Лист	№ докум.	Подп.	Дата



Перв. примен.	Справ. №	Формат	Зона	Поз.	Обозначение	Наименование	Кол.	Примечание
						Документация		
		A3				Сборочный чертеж		
						Детали		
		Б4	1			14 ГОСТ 19903-74 Лист 3сп ГОСТ 14637-89	1	220x120
		Б4	2			Балка 120x120x6 ГОСТ 30245-2012 Профиль 20 ГОСТ 1050-2013	1	L=130 мм
		Б4	3			Балка 120x120x6 ГОСТ 30245-2012 Профиль 20 ГОСТ 1050-2013	1	L=2146 мм
		Б4	4			14 ГОСТ 19903-74 Лист 3сп ГОСТ 14637-89	1	120x230
Подп. и дата	Инв. № докл.	Взам. инв. №	Подп. и дата					
Инв. № подл.	Изм.	Лист	№ докум.	Подп.	Дата			
	Разраб.							
	Пров.							
	Н.контр.							
	Утв.							
Подкос задний						Лит.	Лист	Листов
								1
						М К Б		

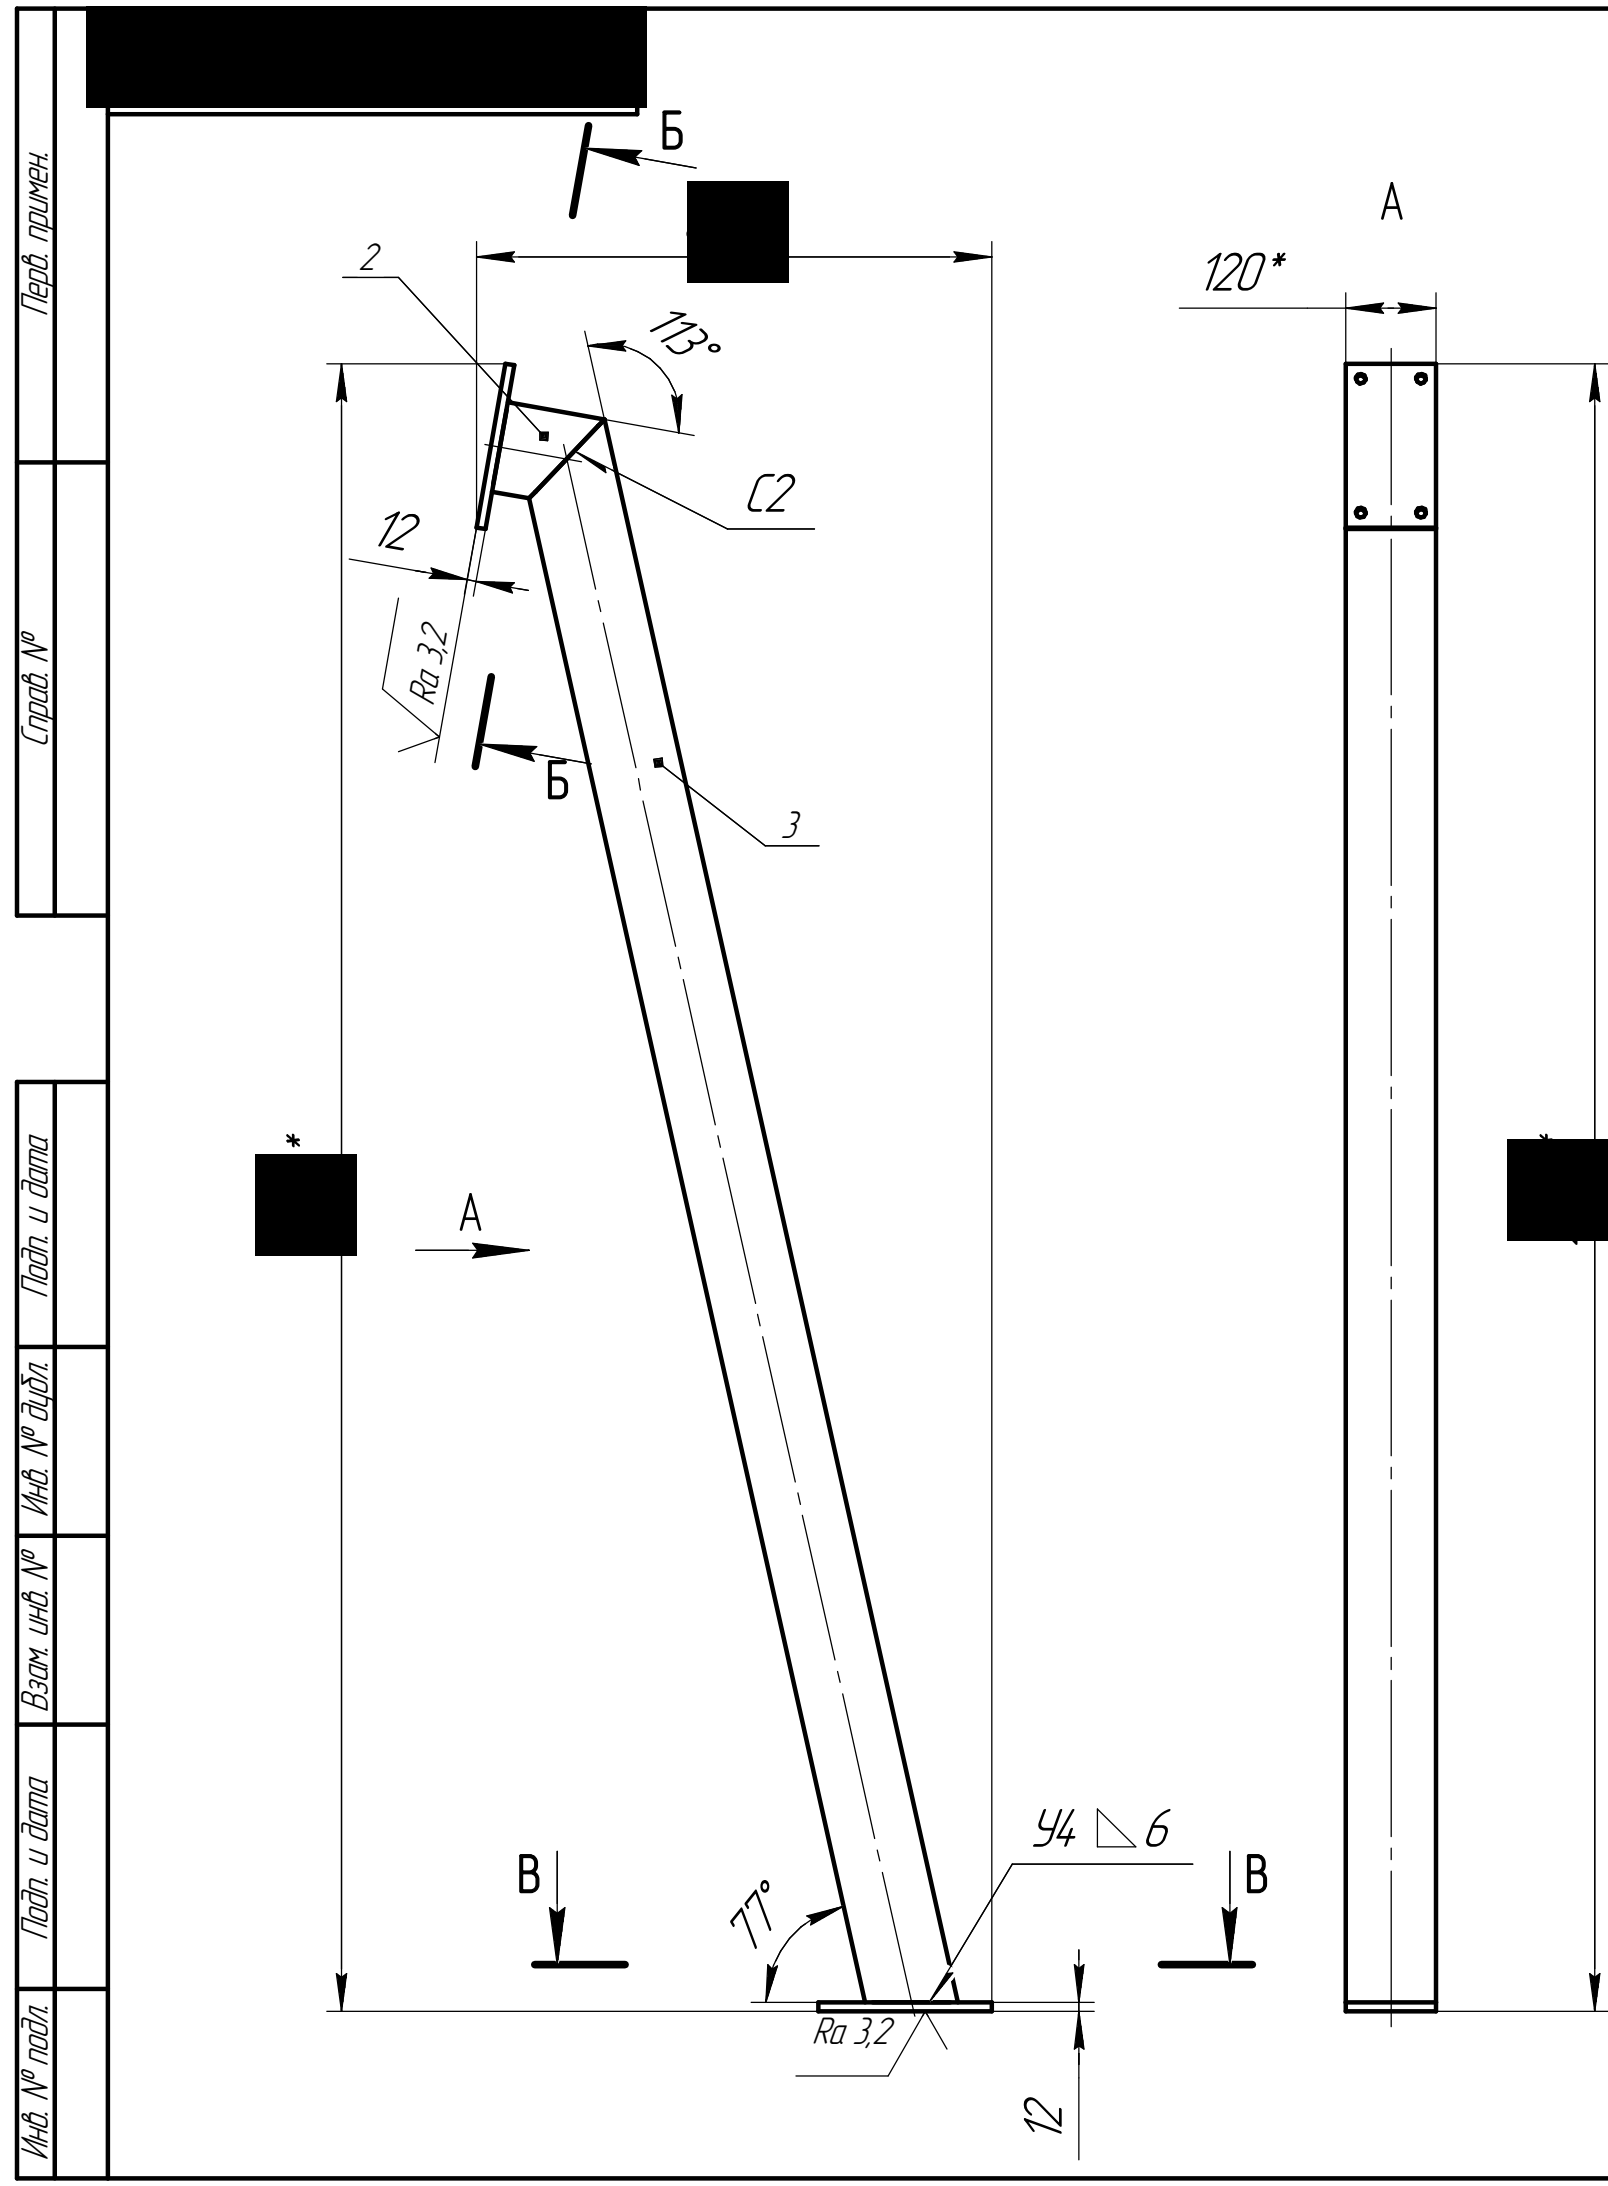

✓(✓)

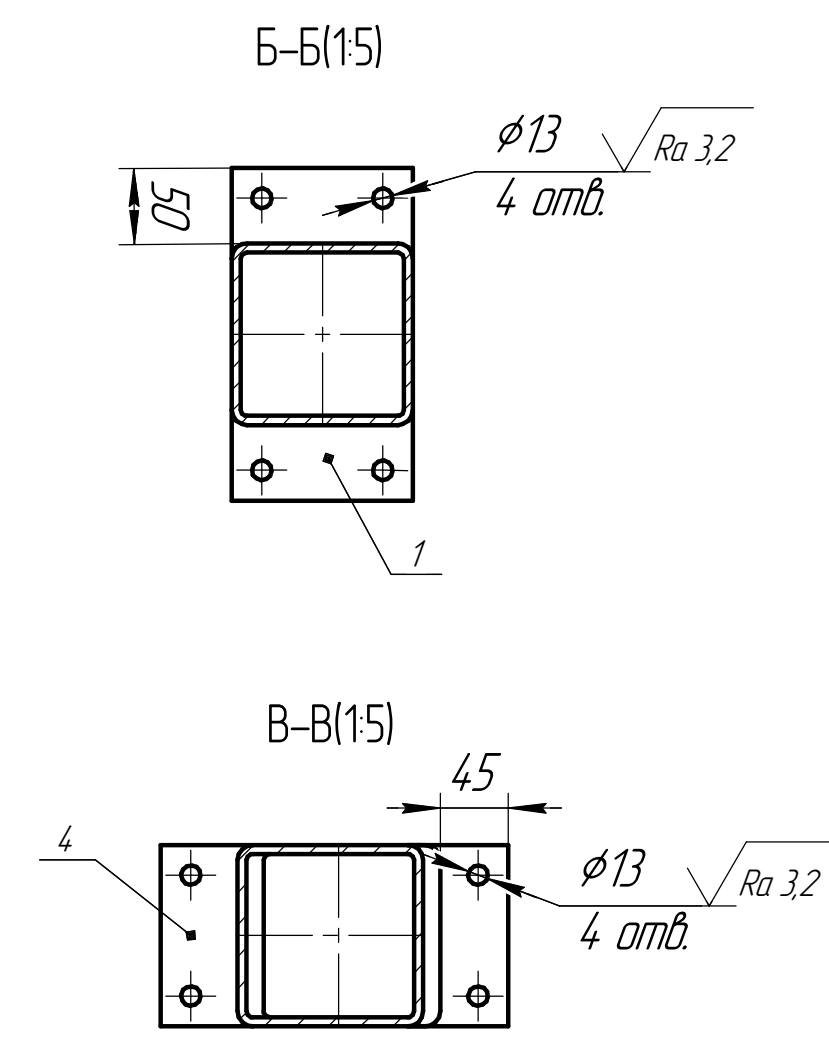

- 1 * - размеры для справок.
2 Сварные соединения выполнить ДЭС ГОСТ 5264-80.
3 Изготовить по программе в соответствии с [redacted]
4 Покрытие: Грунт-эмаль по ржавчине "ТЕКС", цвет синии 061F4, в 2 слоя, 171 ОСТ 1 90055-85, кроме рабочих и посадочных поверхностей.
5 Остальные технические требования по ОСТ 1.51695-83.
6 Неуказанные отклонения размеров по ОСТ 1.00022-80.

					[redacted]		
Изм.	Лист	№ докум.	Подп.	Дата	Подкос задний Сборочный чертеж		
Разраб.	Полковникова						
Пров.	Путинцев						
Т.контр.							
Н.контр.	Якубов				Лит. Масса Масштаб		
Утв.	Савченко						
					Лист	Листов	1
					М К Б		
					Формат А3		

Копировал

Перв. примен.		Формат	Зона	Поз.	Обозначение	Наименование	Кол.	Примечание
Справ. №						Документация		
Подп. и дата								
Инв. № докл.								
Взам. инв. №								
Подп. и дата								
Инв. № подл.								

Изм.

Лист

№ докум.

Подп.

Дата

Разраб.

Пров.

Н.контр.

Утв.

Основание

Лит.

Лист


Листов

1

М К Б

Копировал




Формат А4

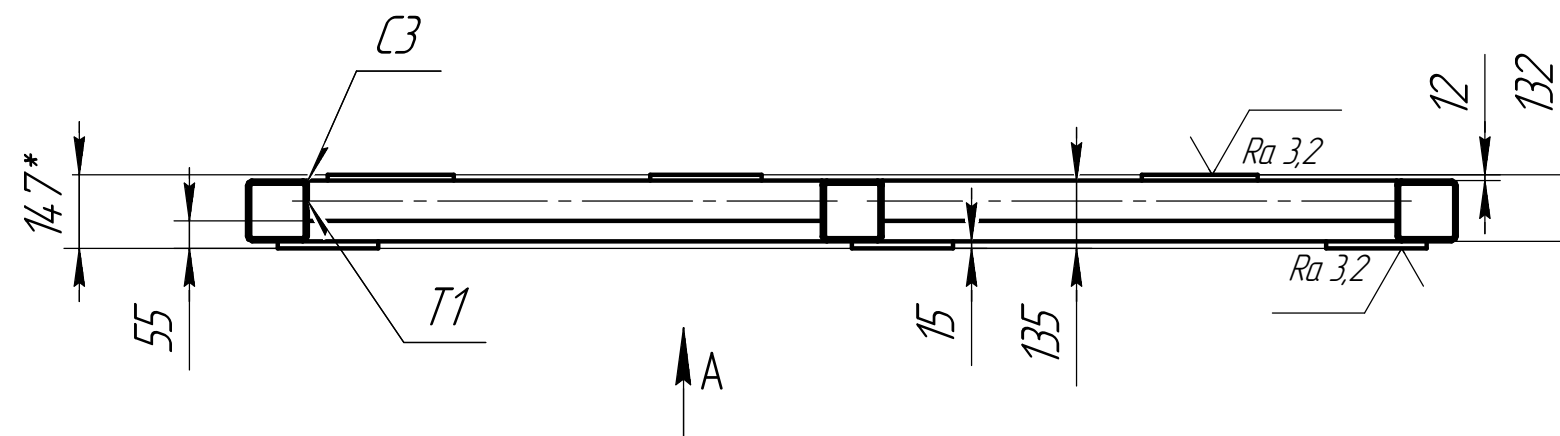

- 1 * – размеры для справок.
- 2 Сварные соединения выполнить ДЭС ГОСТ 5264–80.
- 3 Изготовить по программе в соответствии с ЭМ [REDACTED].
- 4 Покрытие: Грунт-эмаль по ржавчине "ТЕКС", цвет синий 061F4, в 2 слоя, 171 ОСТ 1 90055–85, кроме рабочих и посадочных поверхностей.
- 5 Остальные технические требования по ОСТ 1.51695–83.
- 6 Неуказанные отклонения размеров по ОСТ 1.00022–80.

Изм.	Лист	№ докум.	Подп.	Дата	Основание Сборочный чертеж	Лит.	Масса		Масштаб	
Разраб.	Полковникова						244,2		1:15	
Пров.	Путинцев									
Т.контр.						Лист	1	Листов	2	
Н.контр.	Якубов									
Утв.	Савченко									

Инв. № подл.	Подп. и дата	Взам. инв. №	Инв. № дубл.	Подп. и дата

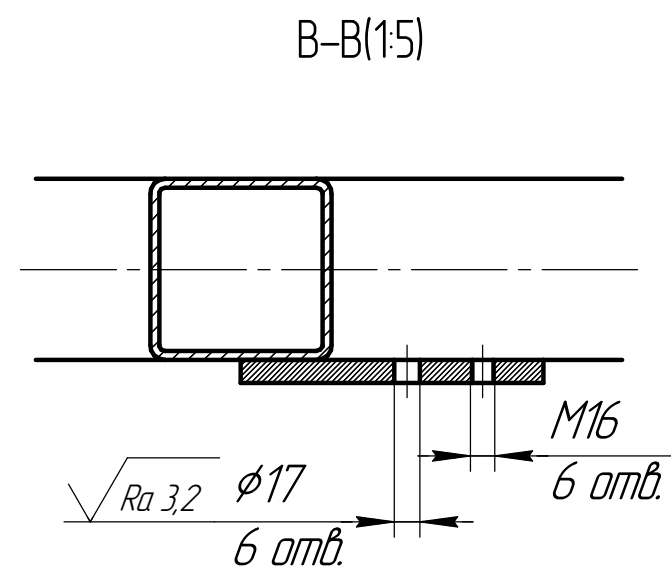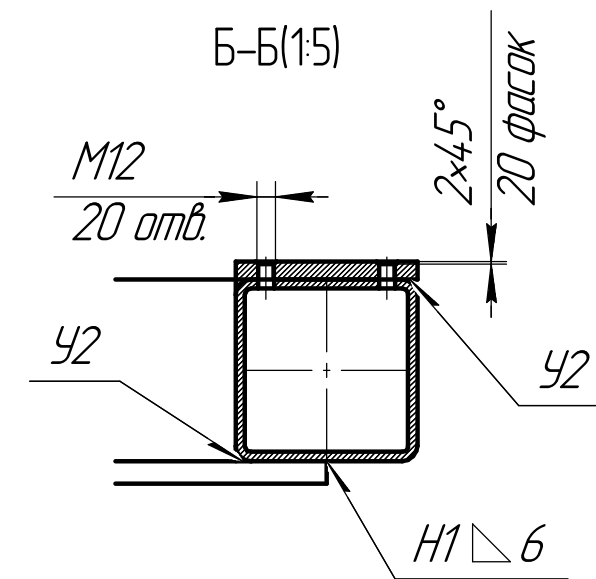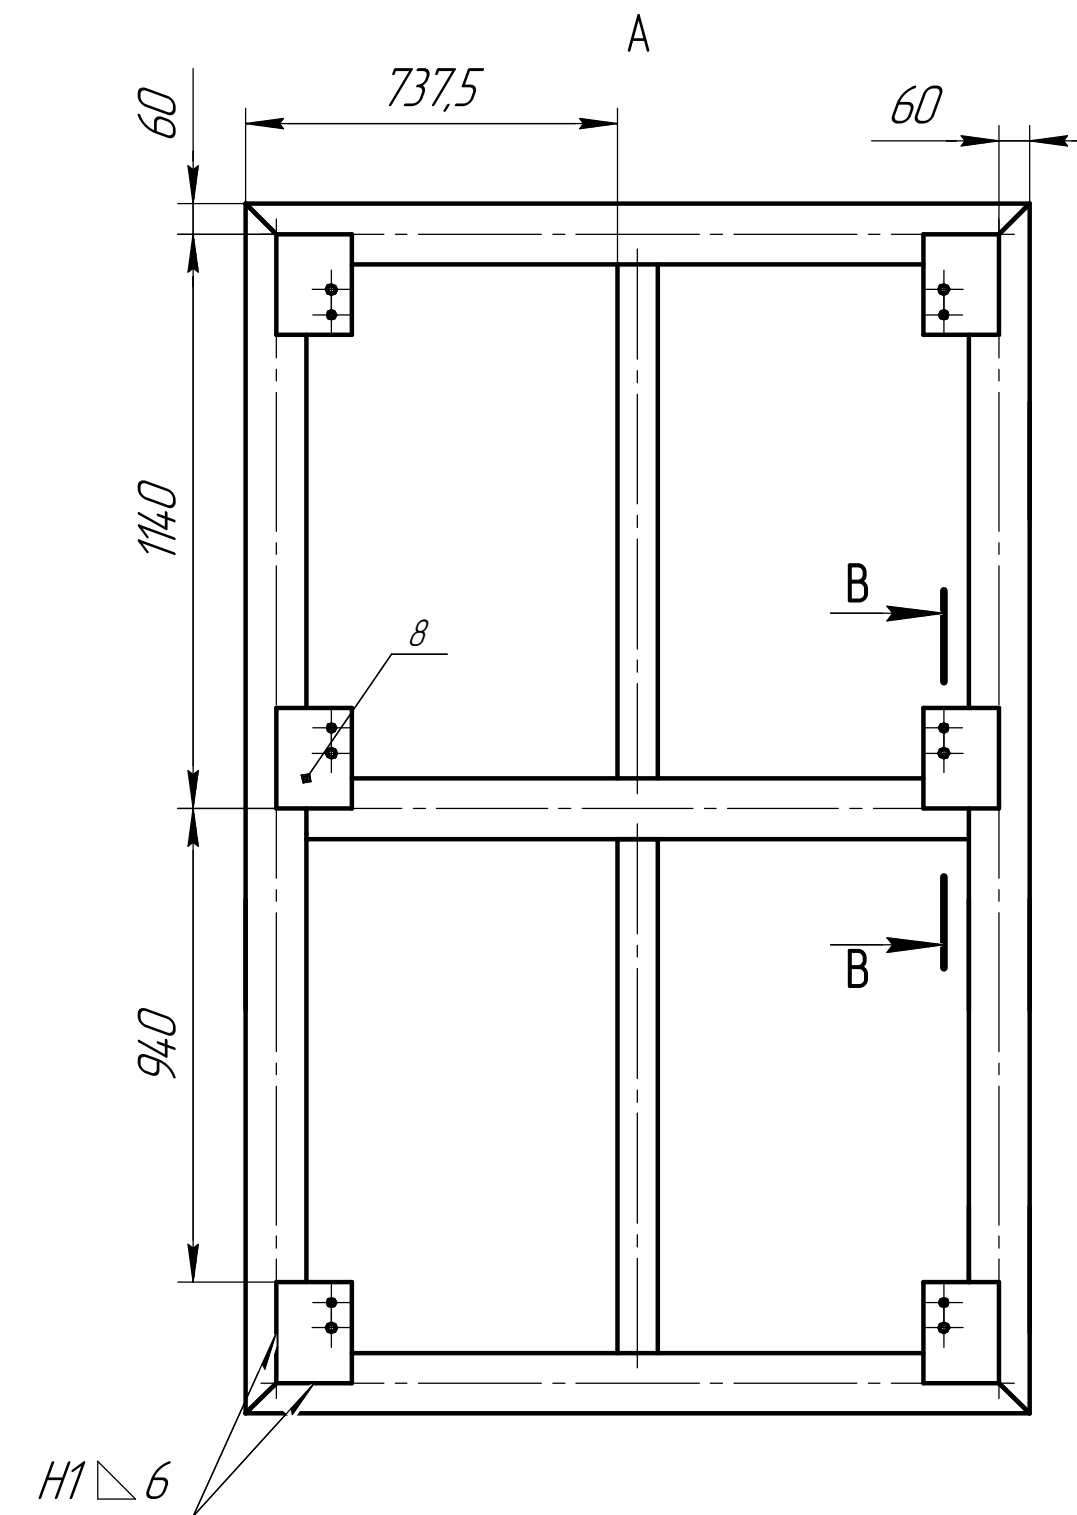

Изм.	Лист	№ докум.	Подп.	Дата		2

Копировал

Формат А3

Перв. примен.	Справ. №	Technical drawing of a floor plan. The main drawing shows a rectangular area with various dimensions: 196, 160, 60, 30, 20, 199, 300, 571, 236, 190, 160, 60, 123, 160. There are also dimensions 3x45° and 12 фасок. A detail A-A(1:5) shows a cross-section of a hole with diameter 6,5 and 12 отв. The drawing includes a section line A-A and a detail view A-A(1:5).										
		1 Неуказанные предельные отклонения по ОСТ 1.000022-80. 2 Покрытие: антисептиком, противопожарным покрытием "ОГНЕЗА-ВД-Д 105041, цвет синий, в 3 слоя, 171 ОСТ 1 90055-85, кроме рабочих и посадочных отверстий.										
Подп. и дата	Инв. № докл.	Взам. инв. №					Лит.	Масса	Масштаб			
Инв. № подл.	Подп. и дата	Взам. инв. №	Изм.	Лист	№ докум.	Подп.	Дата	Настил		Лист	Листов	1
			Разраб.	Полковникова								
			Пров.	Путинцев								
			Т.контр.									
			Н.контр.	Якубов								
Утв.	Савченко			Фанера ФК, 18 ГОСТ 3916.1-96								

Справ. №	Перв. примен.								
Подп. и дата	Инв. № докл.	Взам. инв. №	Инв. № докум.		1 Неуказанные предельные отклонения по ОСТ 1.000022-80. 2 Покрытие: антисептиком, противопожарным покрытием "ОГНЕЗА-ВД-Д 105041, цвет синий, в 3 слоя, 171 ОСТ 1 90055-85, кроме рабочих и посадочных отверстий.				
Инв. № подл.	Т.контр.	Н.контр.	Утв.	Якубов	Савченко	Настил Фанера ФК, 18 ГОСТ 3916.1-96	Лит.	Масса	Масштаб
								0	1:10
							Лист	Листов	1
							Формат А4		

Перв. примен.		Справ. №									
Инв. № подл.	Т.контр.	Пров.	Путинцев	Изм. / Лист	№ докум.	Подп.	Дата	Настил	Лит.	Масса	Масштаб
									Лист	Листов	1
									Фанера ФК, 18 ГОСТ 3916.1-96		
									М К Б		
Н.контр.	Якубов										
Утв.	Савченко										

1 Неуказанные предельные отклонения по ОСТ 1.000022-80.

2 Покрытие: антисептиком, противопожарным покрытием "ОГНЕЗА-ВД-Д 105041, цвет синий, в 3 слоя, 171 ОСТ 1 90055-85, кроме рабочих и посадочных отверстий.

Копировал

Формат А4